



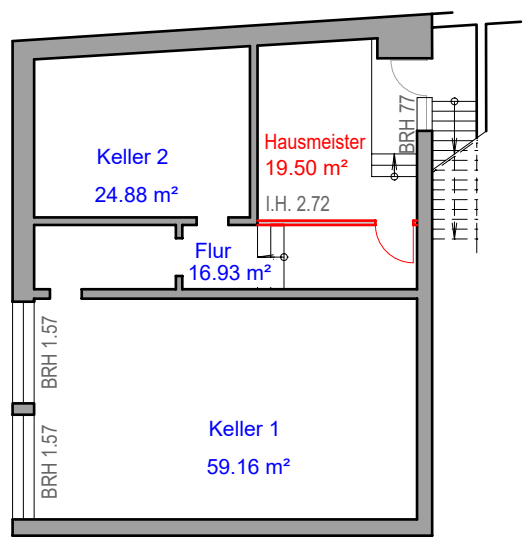


Grundriss Untergeschoss

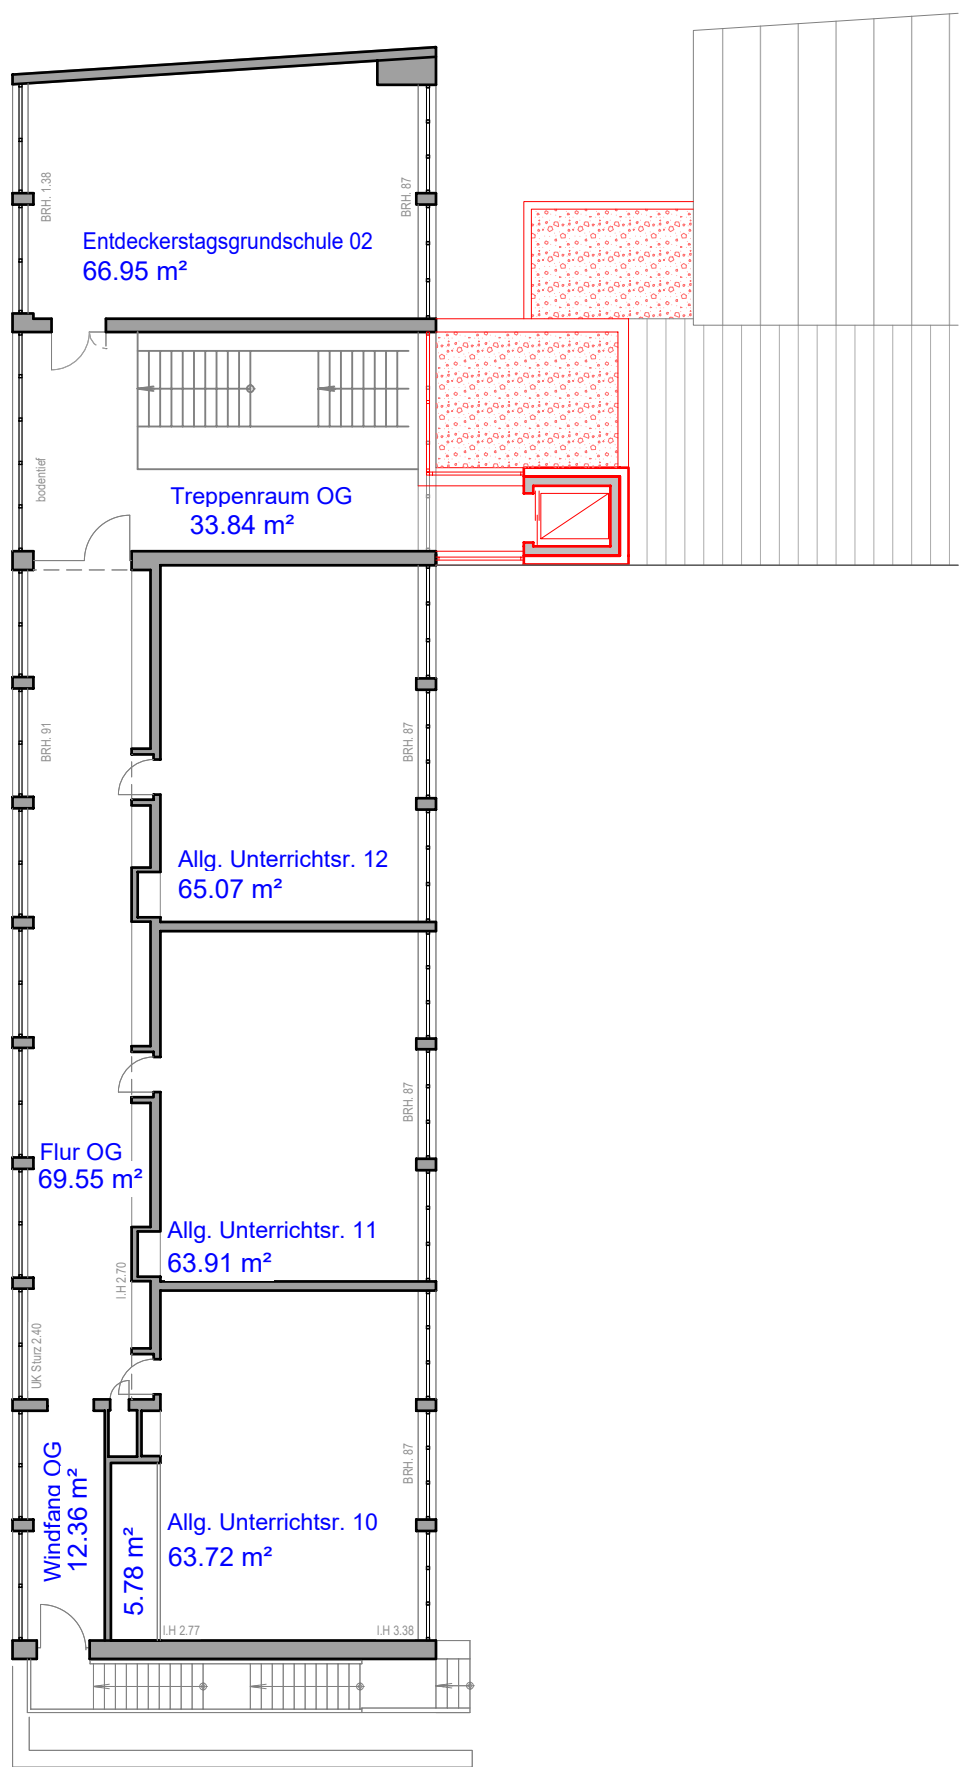

Grundriss Obergeschoss

Grundriss Erdgeschoss

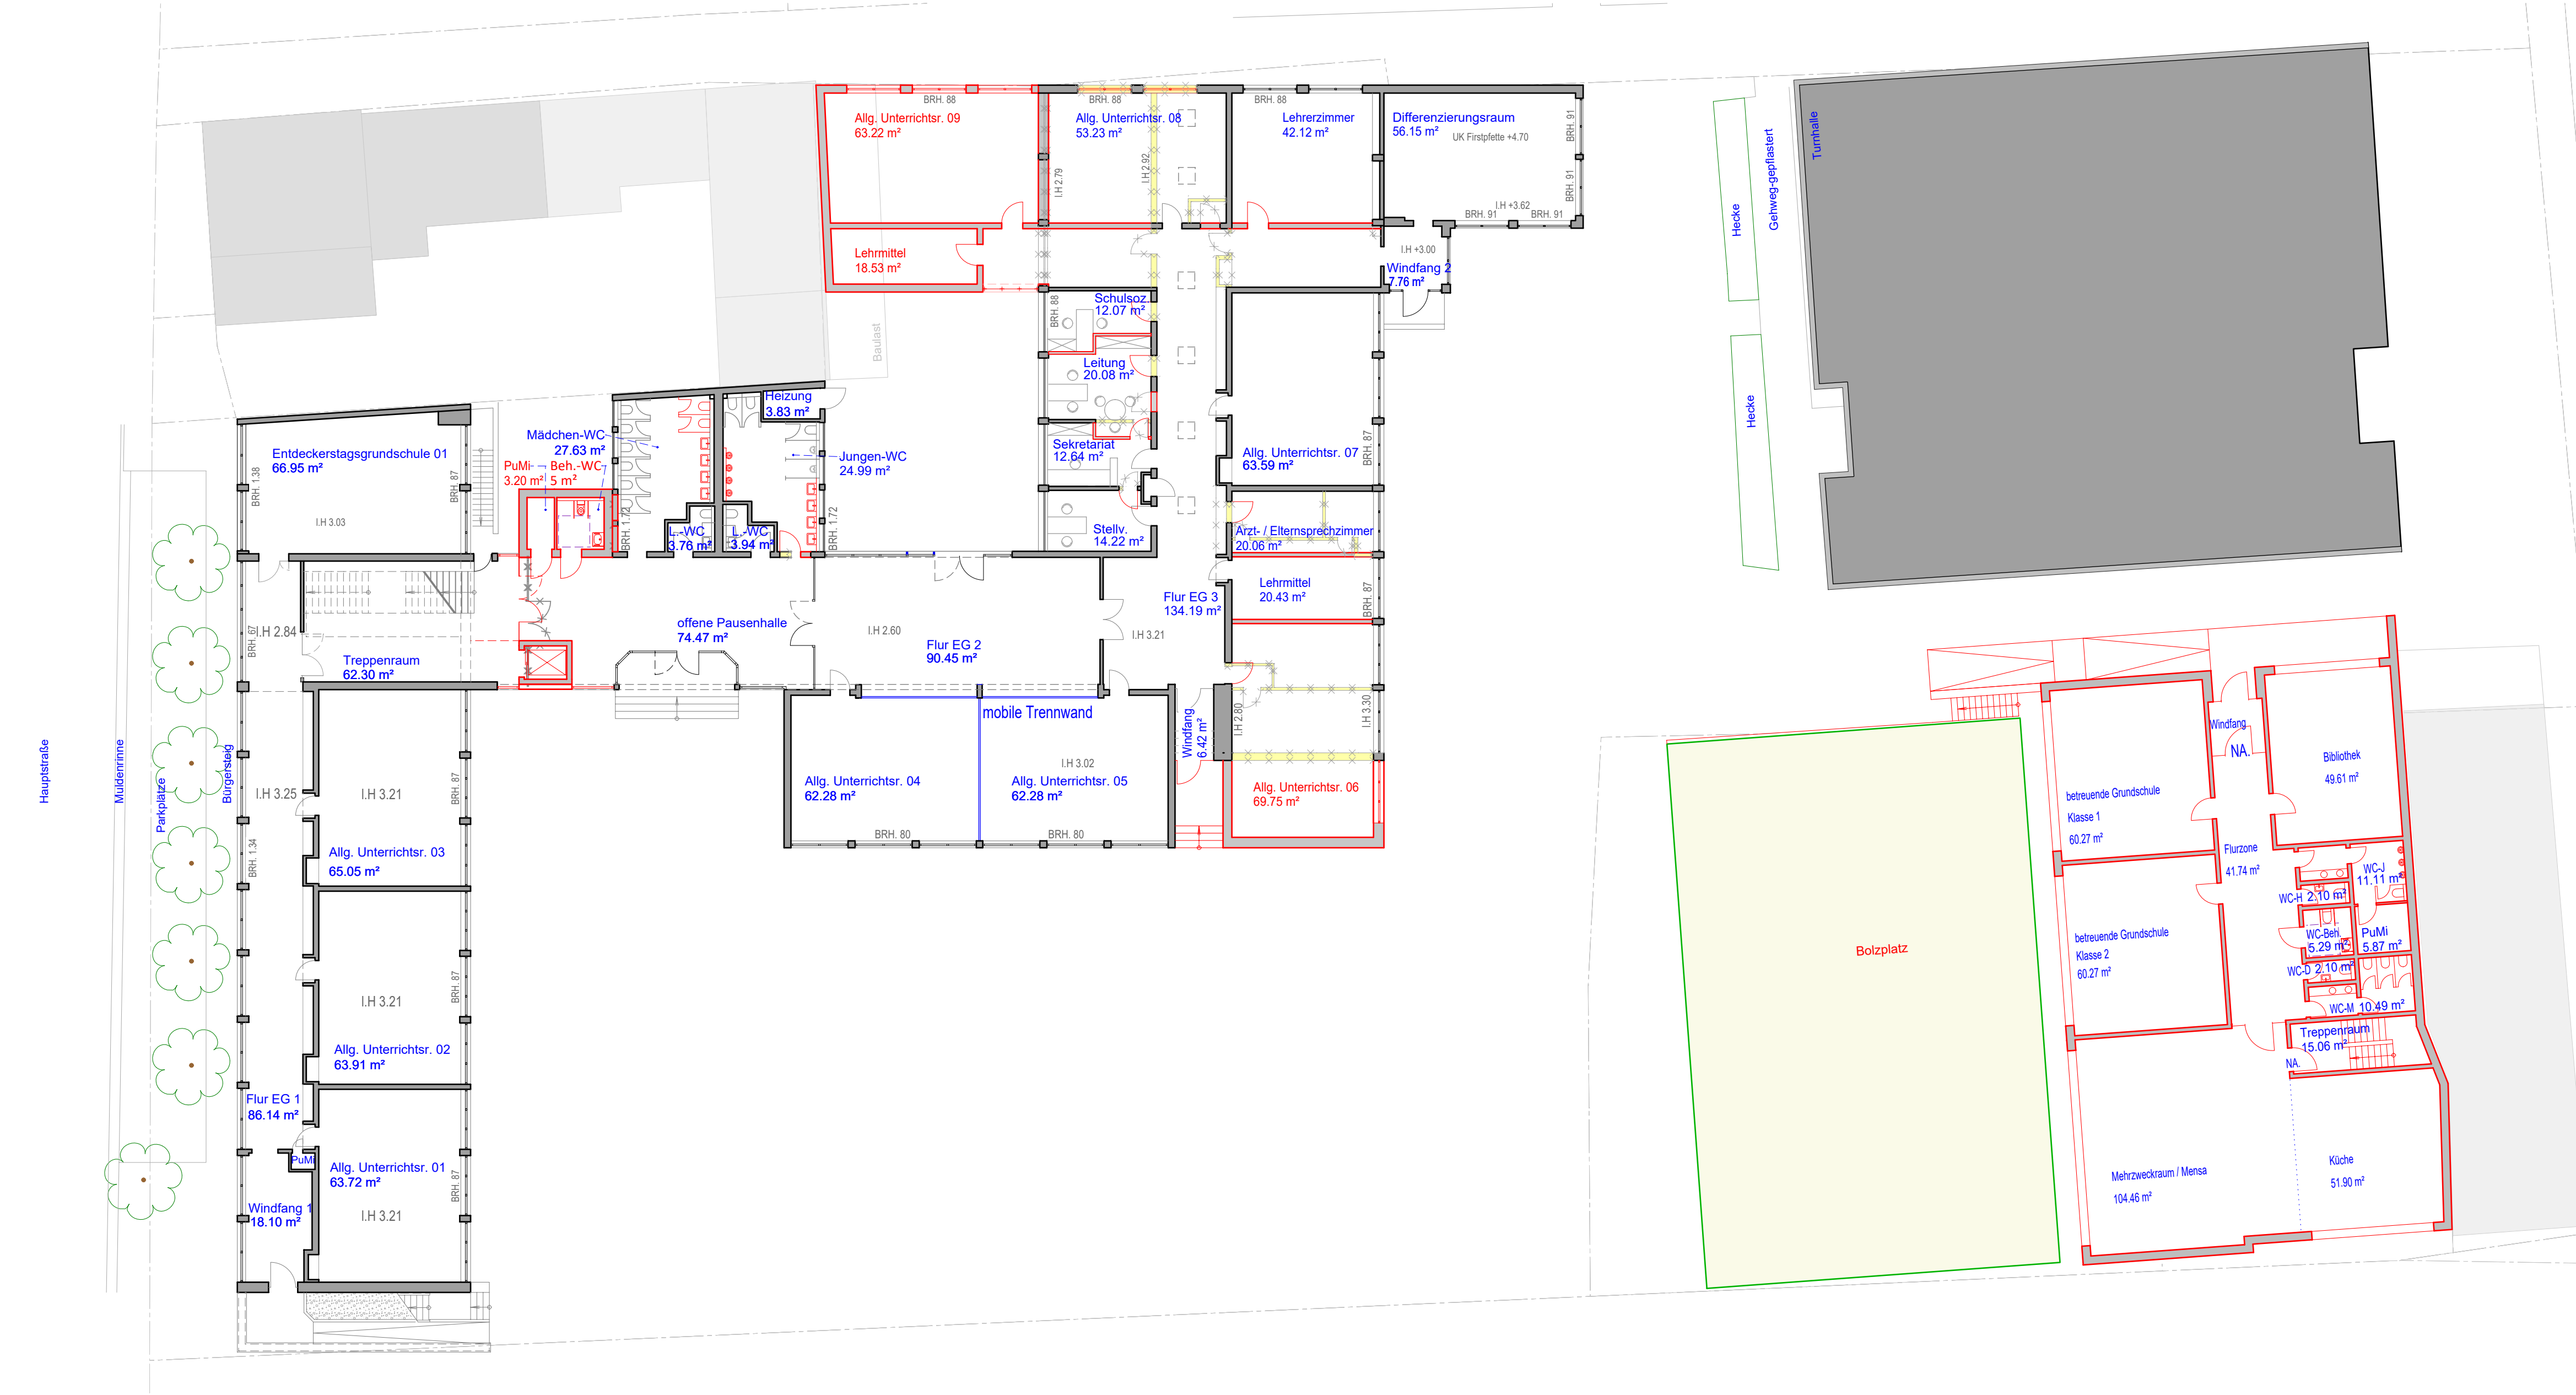

NORDPFEIL

LEGENDE

BAUHERR

Stadt Remagen
Bachstraße 2
53424 Remagen

PROJEKT

2022-11
Erweiterung der Grundschule
Oberwinter,
Pfarrer-Sachsse-Straße 1,
53424 Remagen

DARSTELLUNG

Vorplanung
keine Aufstockung+Solitär
Grundriss Erdgeschoss
Grundriss Obergeschoss

MASSTAB:

1 : 200

DATUM :

26.01.2023

PLAN NR. :

2022-11-VP20

INDEX/DAT:

a/20.09.2023

GEZ.

adal

BAUHERR

ARCHITEKT

architektur-duenker.de

büro
düinker

sarah dünker-wittland
m.sc. (rwth) architektin
ahrtalstraße 1
53501 grafenschaft-ringen

tel.: (0 26 41) 91 28 - 0
fax: (0 26 41) 91 28 - 28
mobil: (01 72) 69 62 1 66
info@architektur-duenker.de