


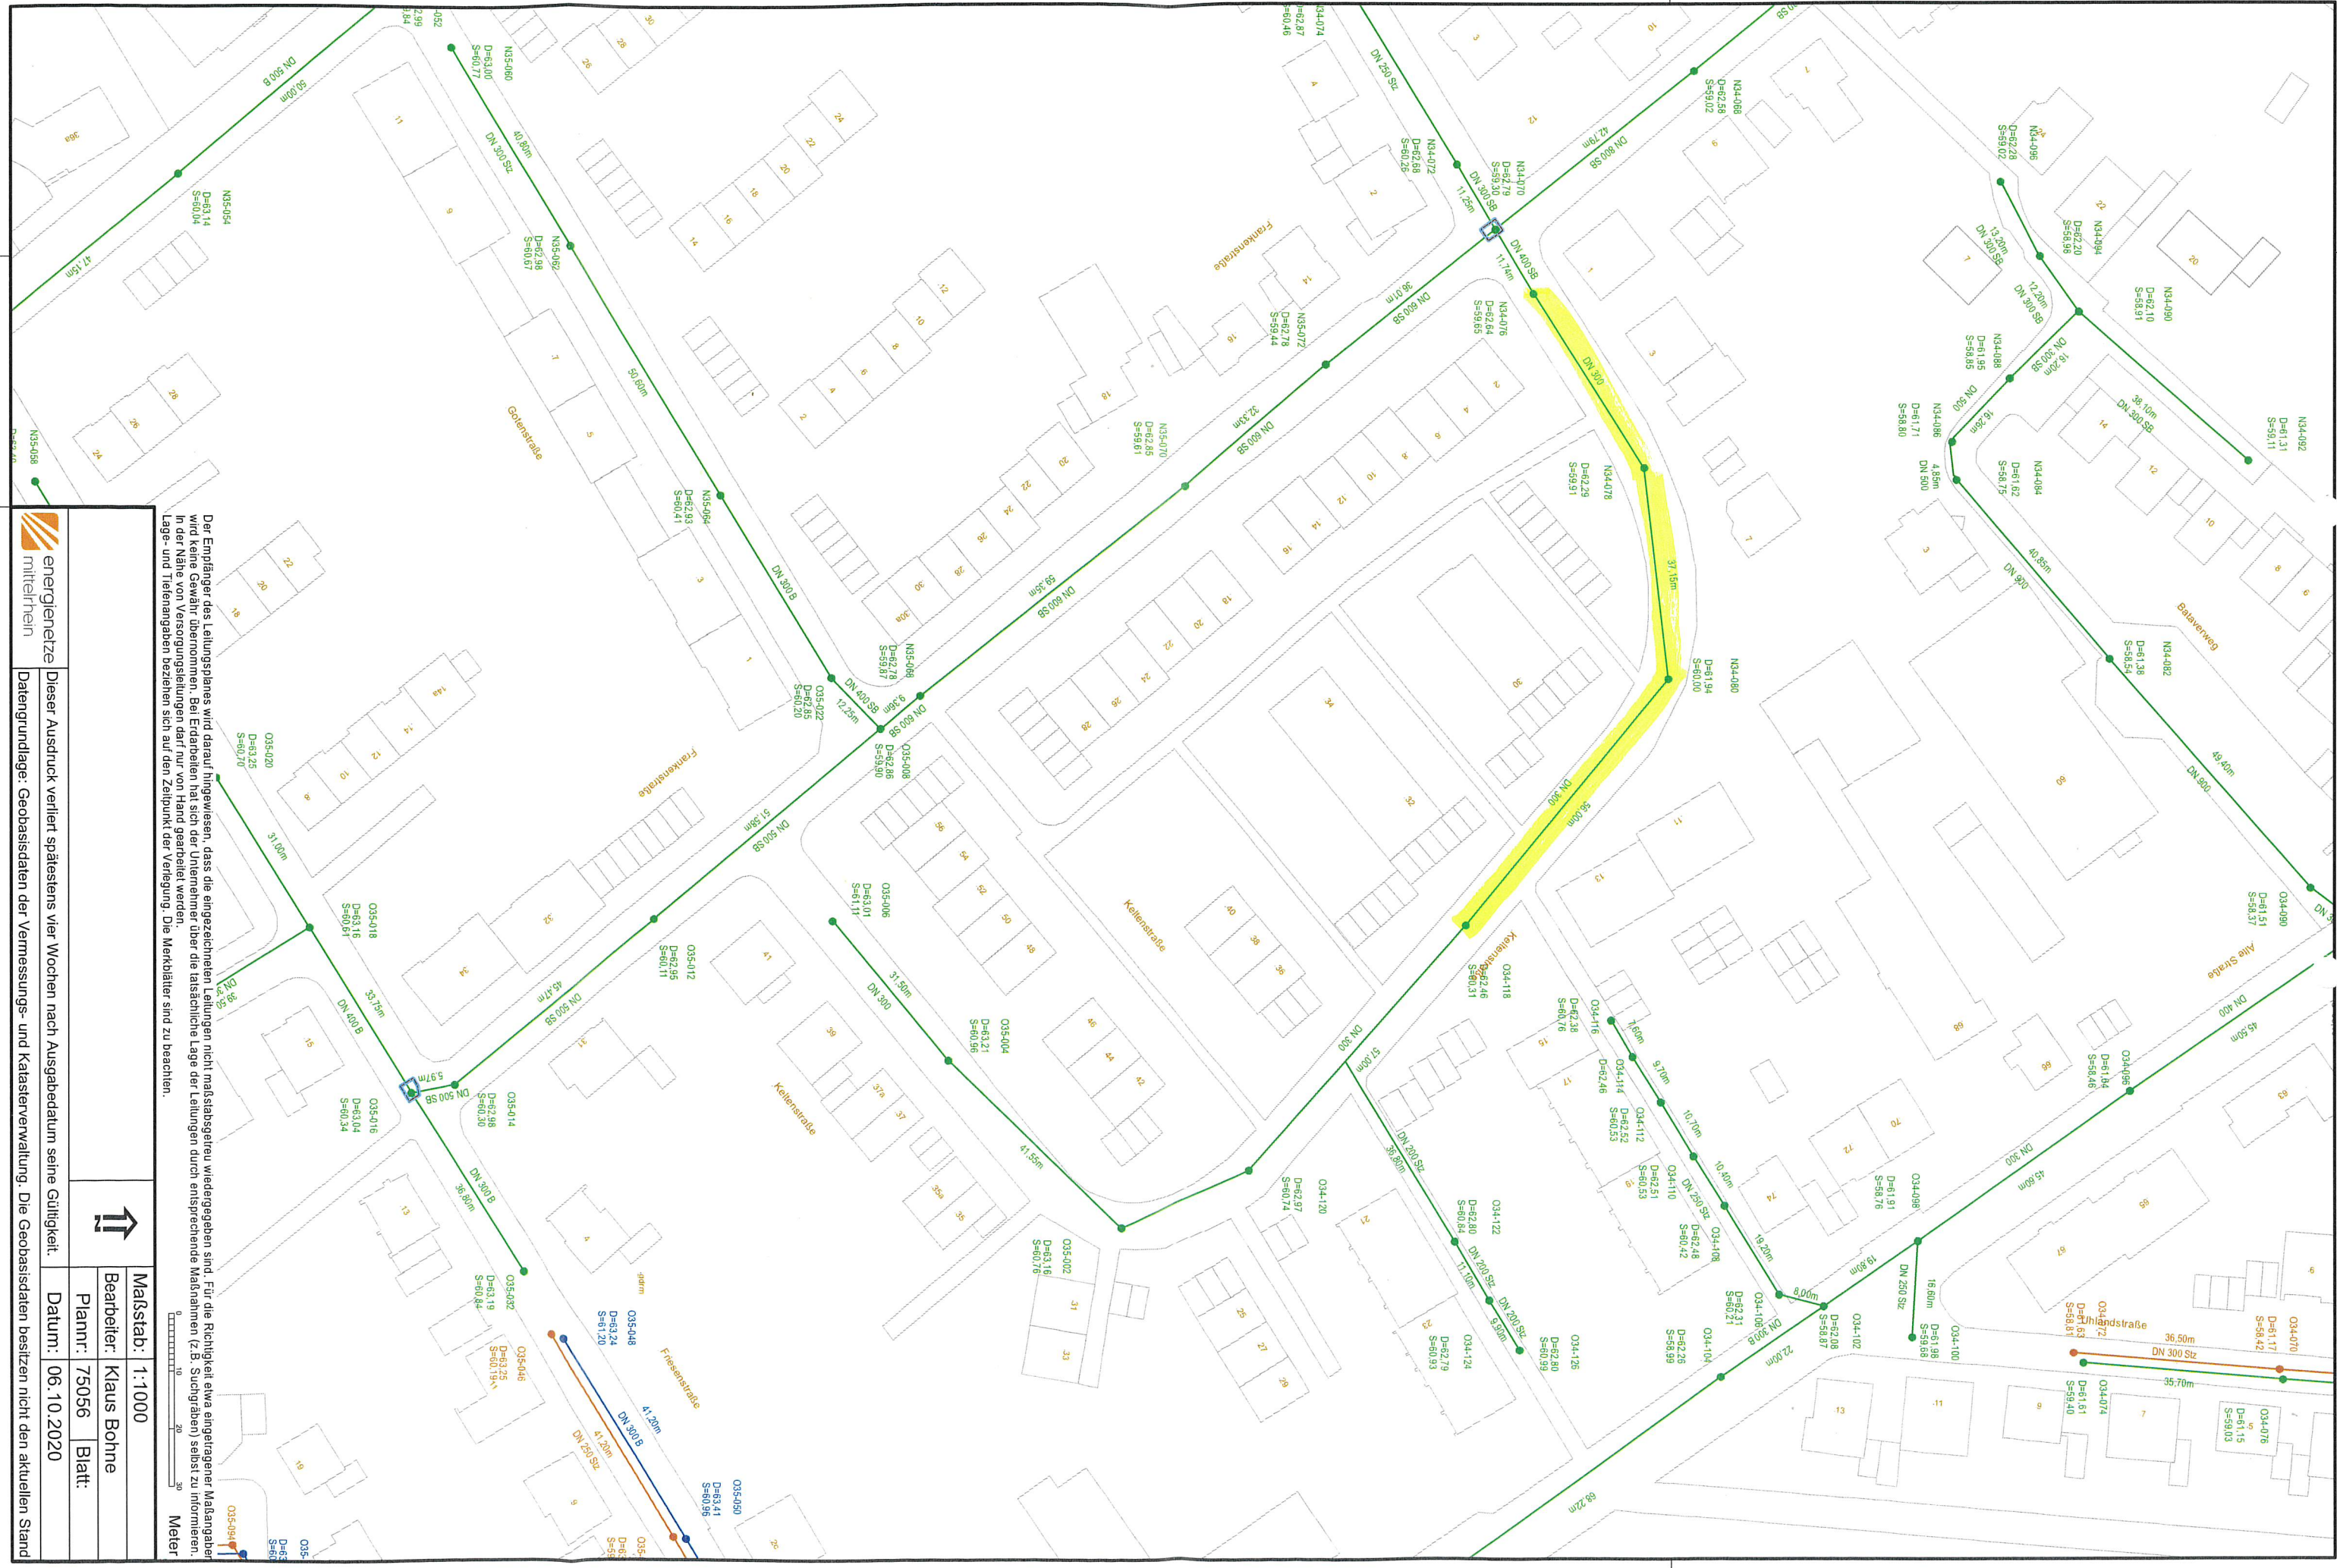

Der Empfänger des Leistungsplans wird darauf hingewiesen, dass die eingezeichneten Leitungen nicht maßstabsgerecht wiedergegeben sind. Für die Richtigkeit etwa eingetragener Maßangaben wird keine Gewähr übernommen. Bei Erdarbeiten hat sich der Unternehmer über die tatsächliche Lage der Leitungen durch entsprechende Maßnahmen (z.B. Suchgräben) selbst zu informieren. Lage- und Tiefenangaben beziehen sich auf den Zeitpunkt der Verlegung. Die Merkblätter sind zu beachten.



energienetze
mittelrhein

Dieser Ausdruck verliert spätestens vier Wochen nach Ausgabedatum seine Gültigkeit.

Datengrundlage: Geobasisdaten der Vermessungs- und Katasterverwaltung. Die Geobasisdaten besitzen nicht den aktuellen Stand

↗

Maßstab: 1:1000

Bearbeiter: Klaus Bohne

Plannr.: 75056 Blatt:

Datum: 06.10.2020