


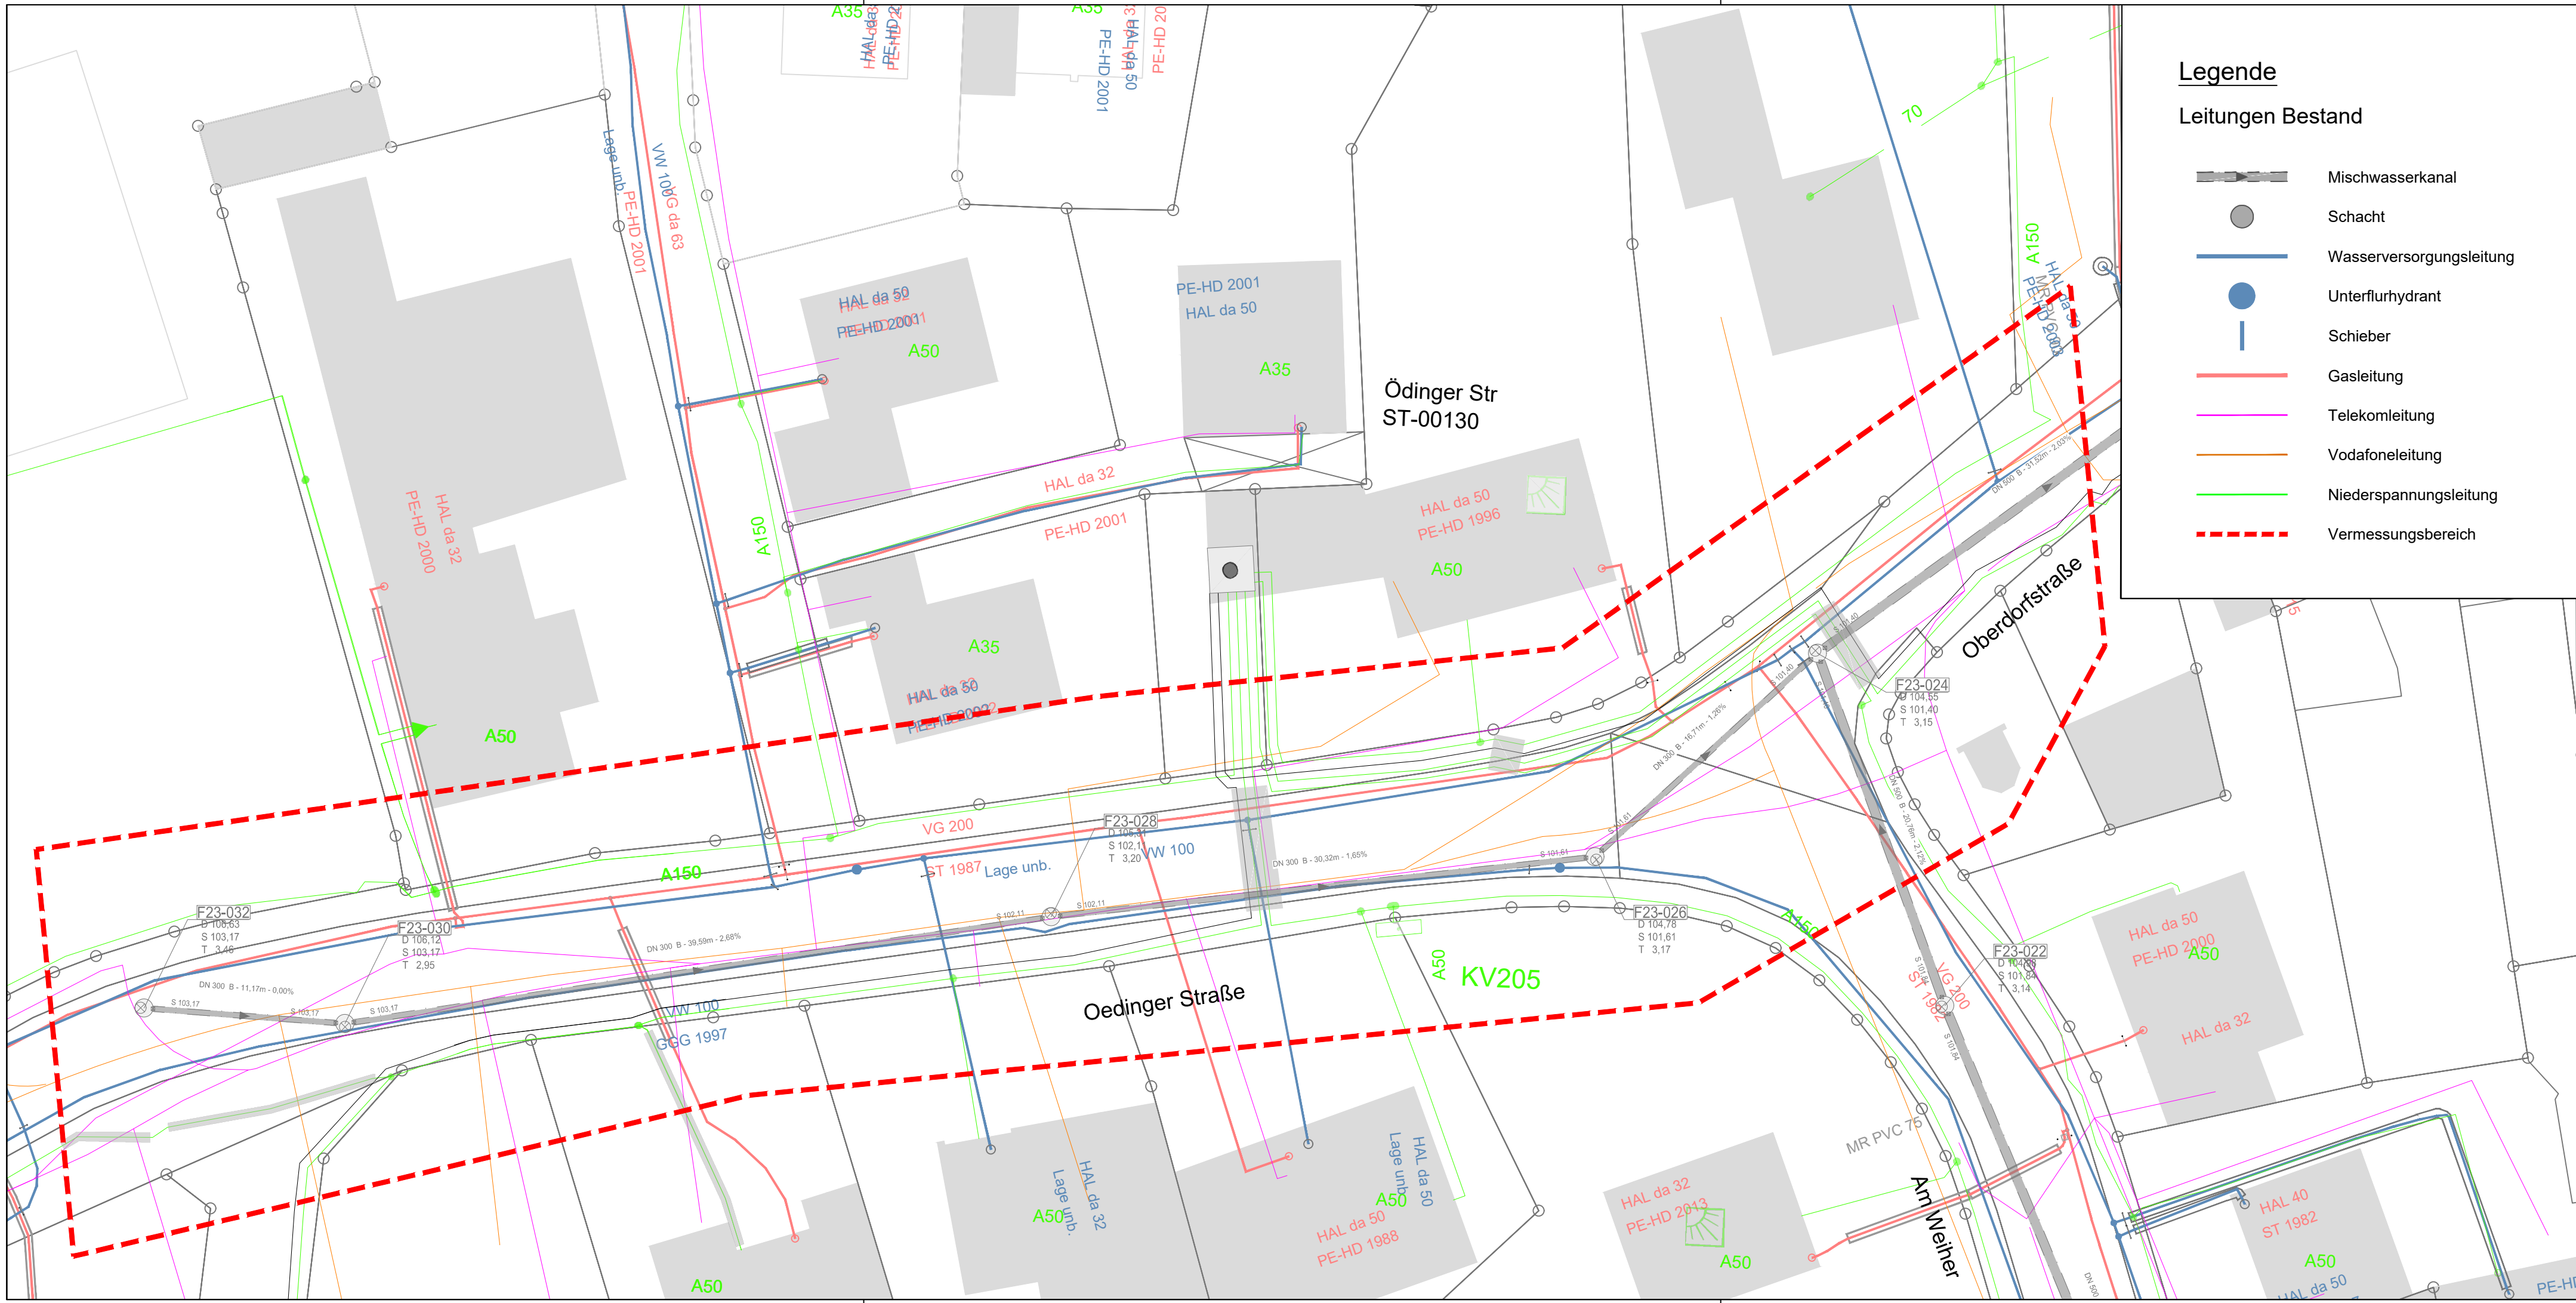

Legende

Leitungen Bestand

- Mischwasserkanal
- Schacht
- Wasserversorgungsleitung
- Unterflurhydrant
- Schieber
- Gasleitung
- Telekomleitung
- Vodafoneleitung
- Niederspannungsleitung
- Vermessungsbereich

PROJEKT
KANALSANIERUNG
Rheinstraße und Oedinger Straße in Remagen-Unkelbach
Am Güterbahnhof in Remagen

BAUHERR
Stadtwerke Remagen, Betriebszweig Wasserversorgung
Betriebsführung EVM AG
c/o Energienetze Mittelrhein GmbH & Co. KG
Ringener Straße 25
53474 Bad Neuenahr-Ahrweiler

PLANER
H₂R - INGENIEURE
HUHMANN, RUMMEL, HAUPENTHAL
Bachstraße 45
53498 Bad Breisig

H₂R INGENIEURE
HUHMANN | RUMMEL | HAUPENTHAL
Tel. 0 26 33 / 475 997 -0
Fax. 0 26 33 / 475 997 -20
www.h2r-ing.de

ENTWURFSPLANUNG

PLAN
Lageplan
Bestand
Oedinger Straße

Bearbeitet	N. Schechtel
Geprüft	H. Huhmann
Format	780 x 297 mm
Maßstab	1: 250
Datum	09.05.2022

Projekt-Nr.	22-202	Plan-Nr.	22202-E-UNK-0.02
-------------	--------	----------	------------------

Index	
-------	--