


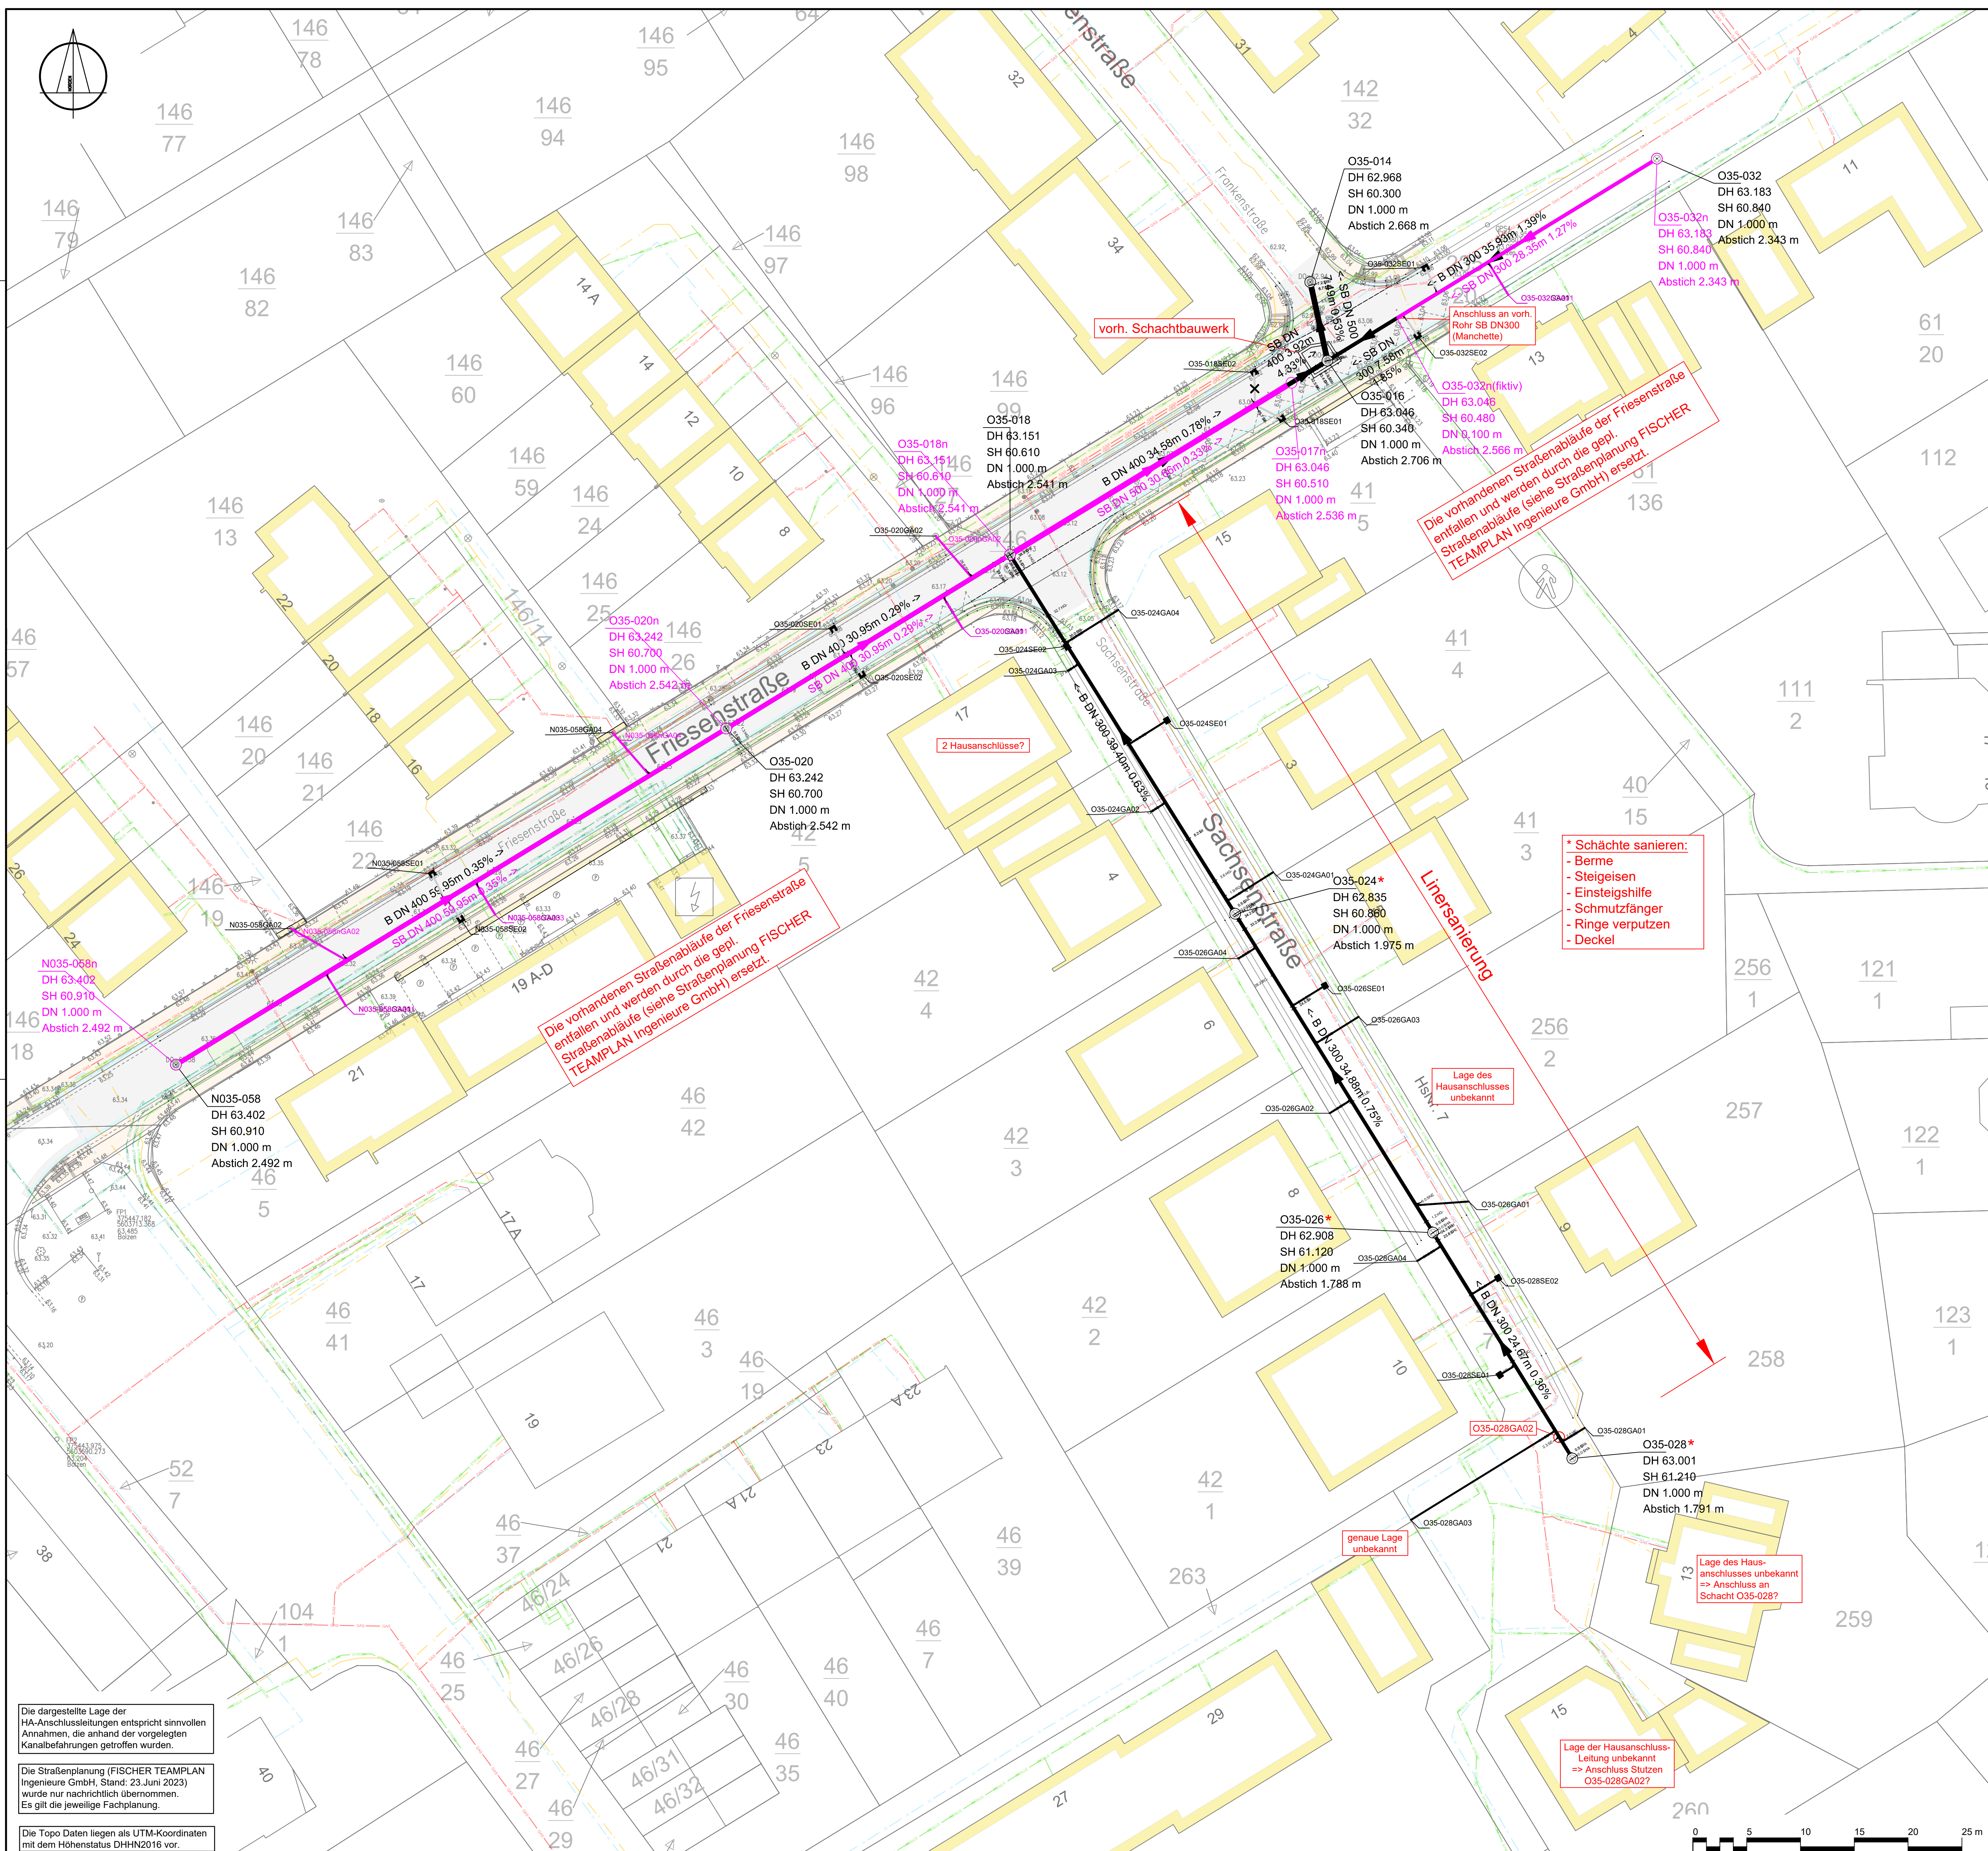

ZEICHENERKLÄRUNG

- Kanal Bestand
- MW geplant
- Schachtbezeichnung
- Deckelhöhe Schacht
- Sohlhöhe Schacht
- Hausanschluss Bestand
- Hausanschluss MW geplant (Erneuerung bis zur Grundstücksgrenze)
- Straßeneinlauf wird zurückgebaut

Die vorhandenen Straßenabläufe der Friesenstraße entfallen und werden durch die gepl. Straßenabläufe (siehe Straßenplanung FISCHER TEAMPLAN Ingenieure GmbH) ersetzt.

Bestandsleitungen

- Stromleitung NSP (Bestand)
- Stromleitung MSP (Bestand)
- Wasserleitung (Bestand)
- Telefonleitung (Bestand)
- Gasleitung (Bestand)

Die Leitungslagen wurden den Bestandsplänen entnommen und eindigitalisiert. Für die Lage der Leitungen wird keine Gewähr übernommen.

- Schächte sanieren:
- Berme
- Steigeisen
- Einsteigshilfe
- Schmutzfänger
- Ringe verputzen
- Deckel

Linersanierung

Die vorhandenen Straßenabläufe der Friesenstraße entfallen und werden durch die gepl. Straßenabläufe (siehe Straßenplanung FISCHER TEAMPLAN Ingenieure GmbH) ersetzt.

ID	ÄNDERUNG	DATUM	NAME

Stadt Remagen

PROJEKT	Friesen- und Sachsenstraße Entwässerungsplanung		
Ausführungsplanung			
PLANART	Gesamtlageplan		
Maßstab	1:250		
Plannummer	2.0		
Blattgröße	700,00x950,00/ 0,67qm		
Datum		DATUM	NAME
Planident	2976_lage_kp	bearb.:	Juli 2023 L.E.
		gez.:	Juli 2023 L.E.
		geprüft:	Juli 2023

FASSBENDER WEBER INGENIEURE PartGmbH
Dipl.-Ing. (FH) M. Faßbender Dipl.-Ing. A. Weber

Brohlstraße 10 56656 Brohl-Lützing
Tel.: 02633/4562-0 Fax: 02633/456277 E-Mail: info@fassbender-weber-ingenieure.de Internet: www.fassbender-weber-ingenieure.de

Die dargestellte Lage der HA-Anschlüsse entspricht sinnvollen Annahmen, die anhand der vorgelegten Kanalbefahrungen getroffen wurden.

Die Straßenplanung (FISCHER TEAMPLAN Ingenieure GmbH, Stand: 23.Juni.2023) wurde nur nachrichtlich übernommen. Es gilt die jeweilige Fachplanung.

Die Topo-Daten liegen als UTM-Koordinaten mit dem Höhenstatus DHN2016 vor.

