



**Bestandsplan
M 1:100**

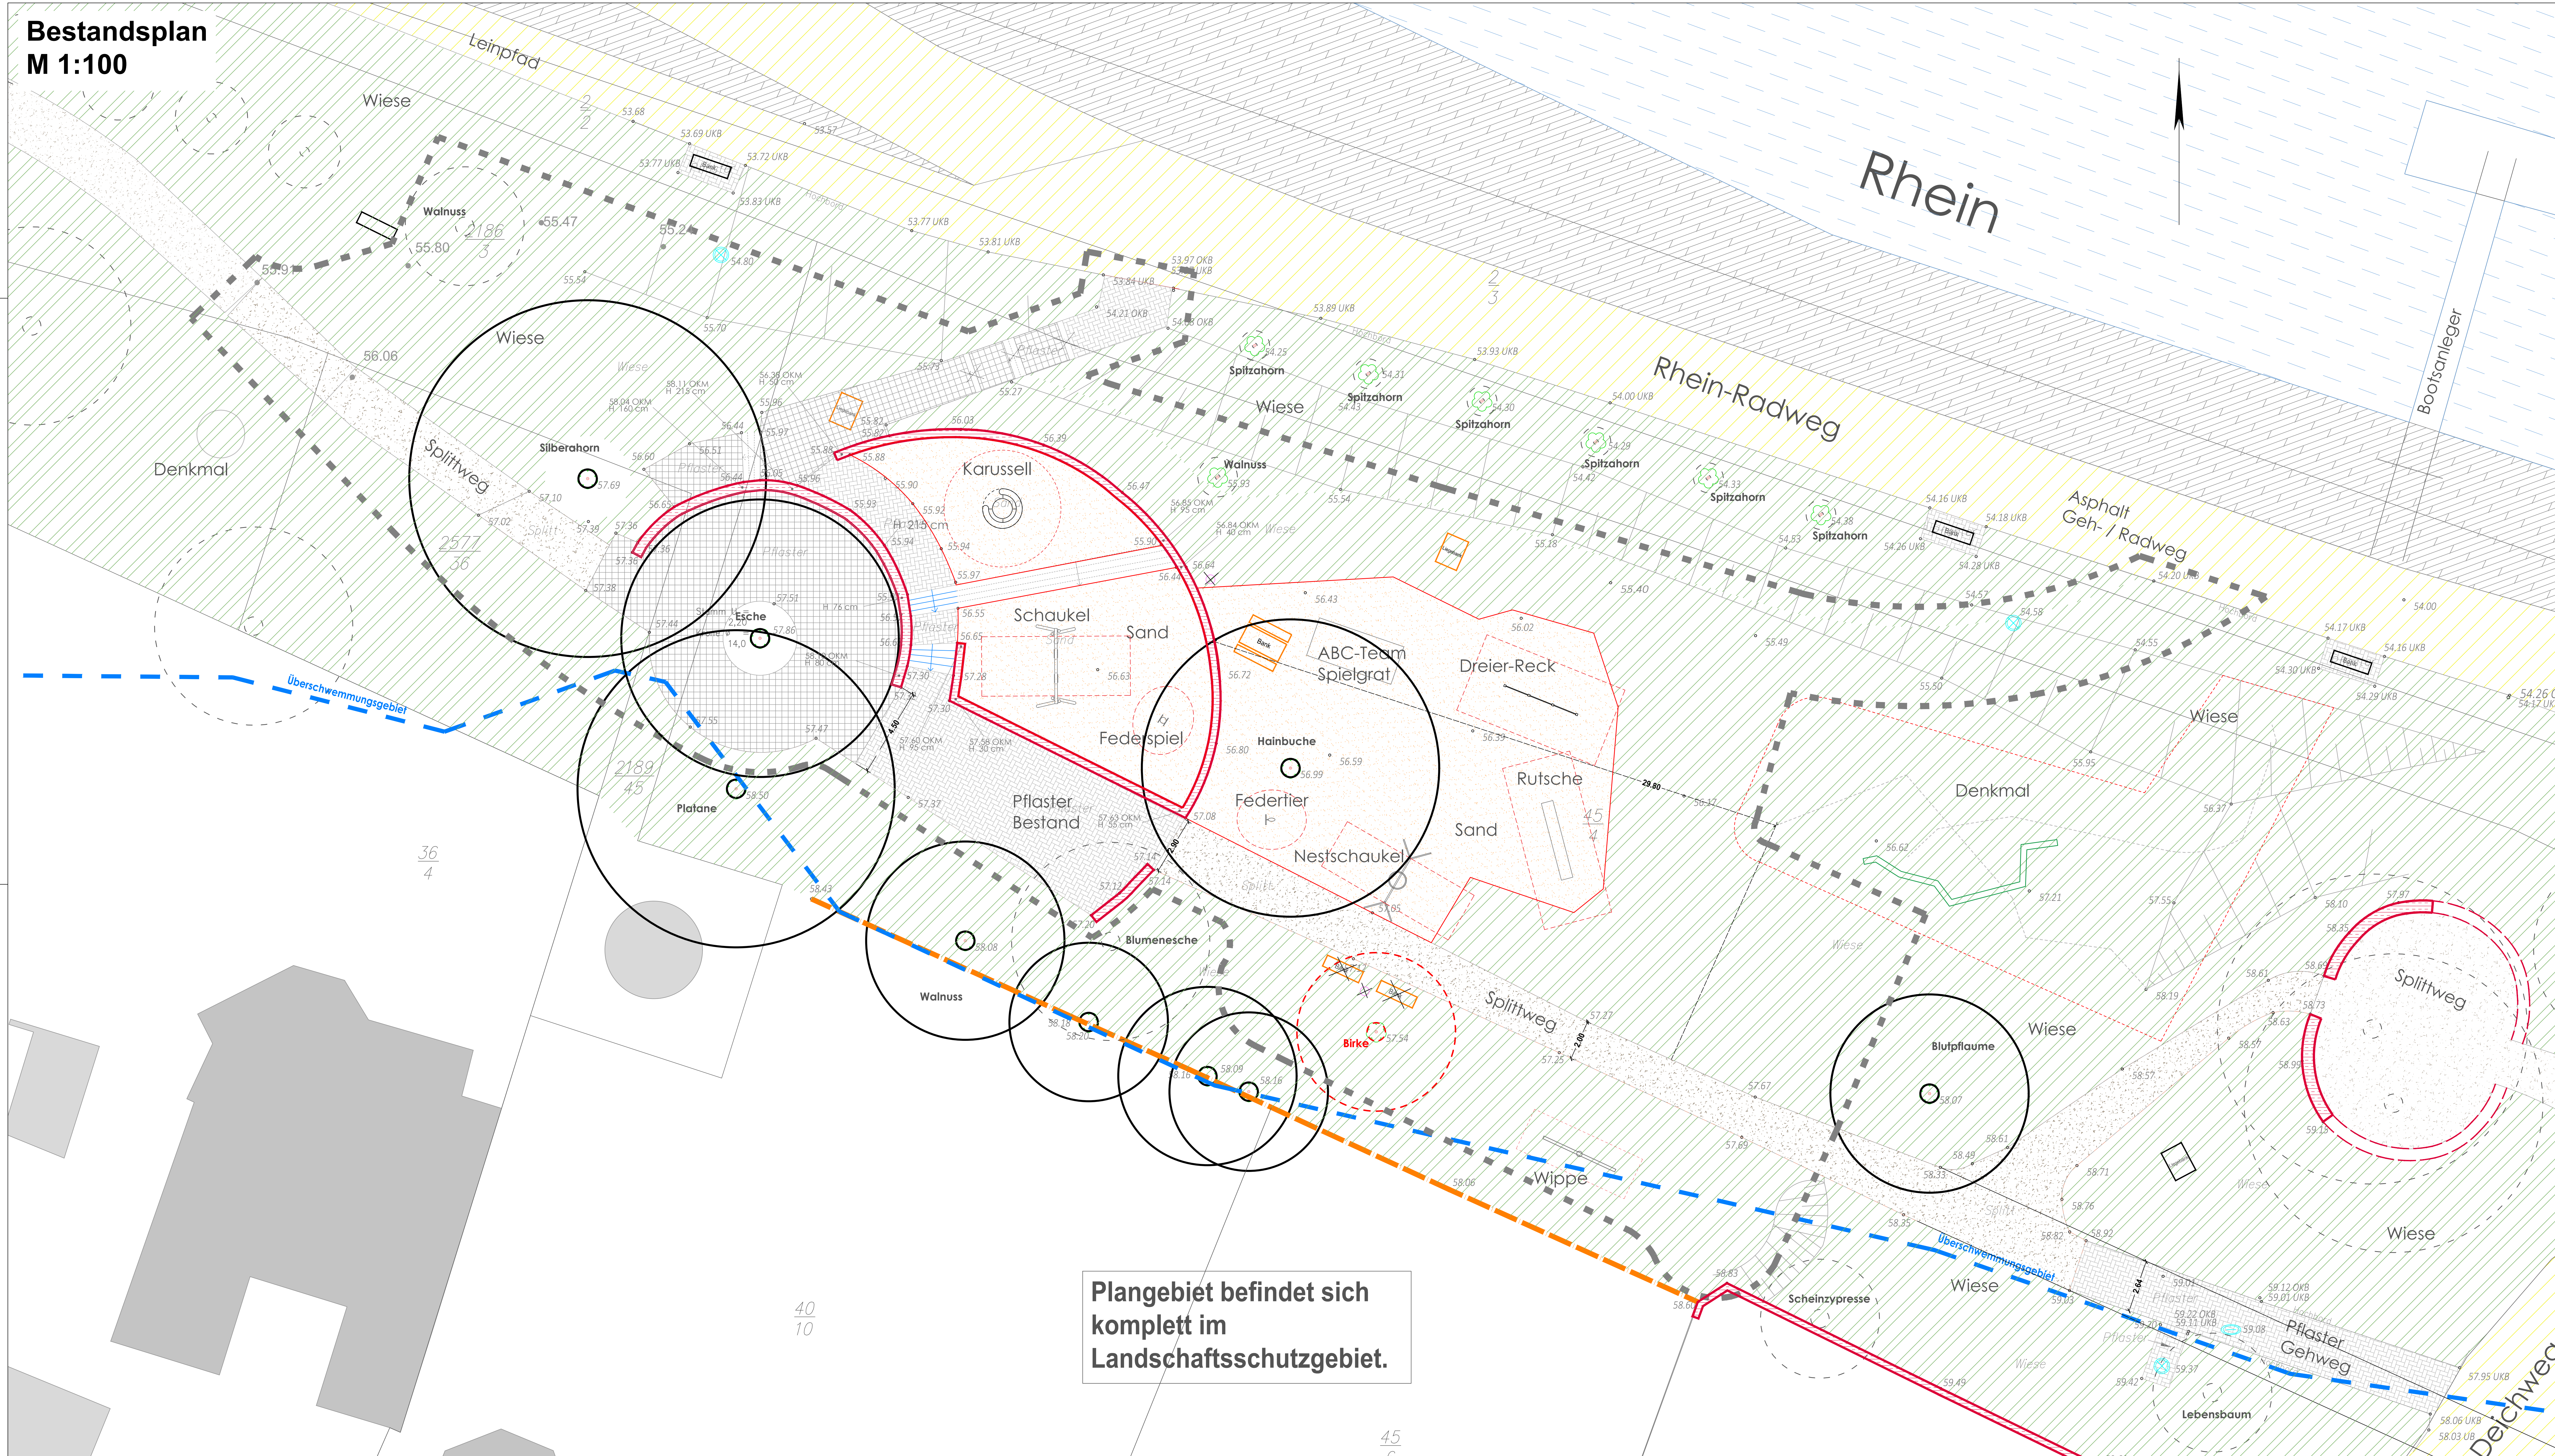

- Legende Bestand (gen. Vermessungsplan)**
- Öffentliche Verkehrsfläche Asphalt
 - Betonstein-Pflasterfläche
 - Splittfläche
 - Natursteinmauer
 - Treppe
 - Zaun
 - Schaltschrank
 - Grenze festgesetztes Überschwemmungsgebiet (gen. Luftbild Geover)
 - Gehölz
 - Gehölz - wurm
 - Hydrant (unterirdisch)
 - Kanalschacht mit Deckelhöhe
 - Höhe Oberkante Bordstein
 - Höhe Unterkante Bordstein
 - Geländehöhe
 - Höhenlinien / Böschung

- Legende Bestand (gen. Luftbild, Handaufmaß)**
- Rhein
 - Uferböschung
 - Splittfläche
 - Sandfläche
 - Bestand Mauer
 - Treppe, exist.
 - Gehölz
 - Vegetationsfläche Wiese und Grasflächen
 - Bank
 - Abfallbehälter
 - Höhen (Handaufmaß)
 - Höhen (gen. Geover)

ANMERKUNG:
Die dargestellten Elemente dienen zur Information. Vor der Ausführung ist ein genaues Aufmaß zu erstellen.

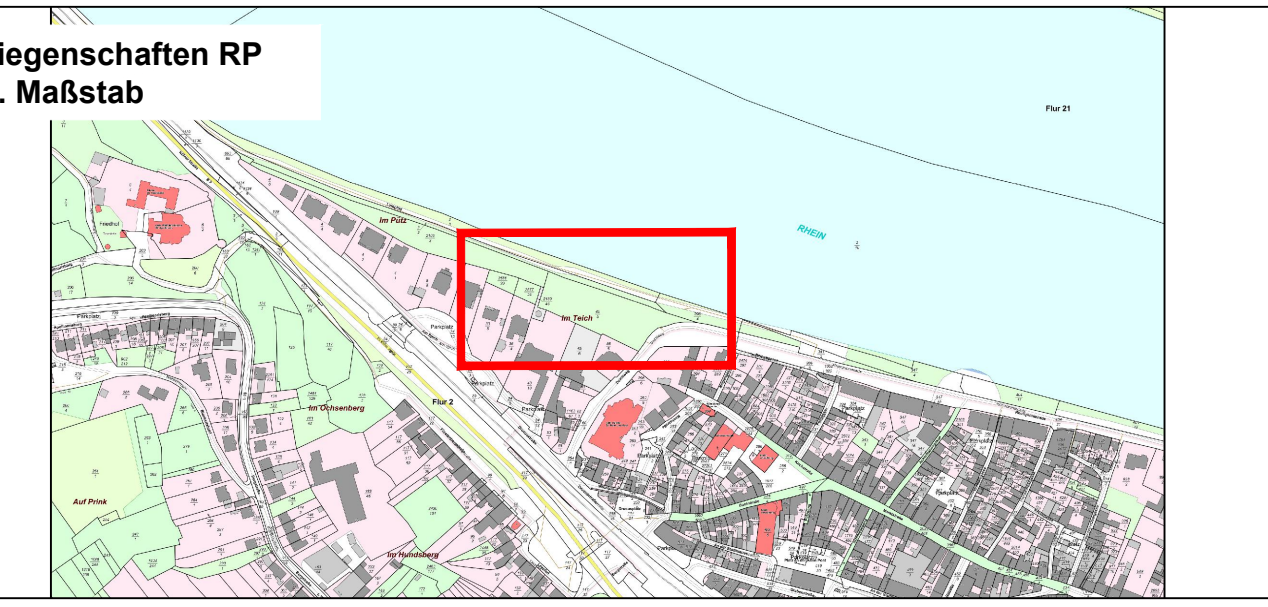

FREIGEgeben DURCH:	
VORABZUG	
Stadt Remagen Bachstraße 2 53424 Remagen	
Spielplatz Deichweg - Remagen Deichweg, 53424 Remagen Bestandsplan	
MAßSTAB	DATUM
1/100	11.02.2025
BEARBEITET	PLAN-NR.
I.R., M.U., M.Sh	B1
Rietmann Beratende Ingenieure PartG mbB FREIRAUM + LANDSCHAFTSPLANUNG DIEBURGER STR. 243 A, 53629 KÖNIGSWINTER - UTHWEILER TEL. 0 22 44 91 26 26, FAX. 91 26 27 info@buro-rietmann.de www.buro-rietmann.de	
Plangrundlagen: - Lageplan, Ernst Vermessungsbüro, Sitzpl. 10-01-2025 Diese Zeichnung und die darin enthaltenen Daten sind Eigentum der Rietmann Beratende Ingenieure PartG mbB. Kein Teil dieser Zeichnung darf in irgendeiner Form (Druck, Fotokopie, Mikrofilm oder einem anderen Verfahren) ohne schriftliche Genehmigung der o. g. PartG mbB reproduziert, an Dritte weitergegeben oder unter Verwendung elektronischer Systeme verarbeitet, vervielfältigt oder verbreitet werden. Copyright 2025 ©	

**Plangebiet befindet sich
komplett im
Landschaftsschutzgebiet.**

