



**Entwurf
M 1:100**

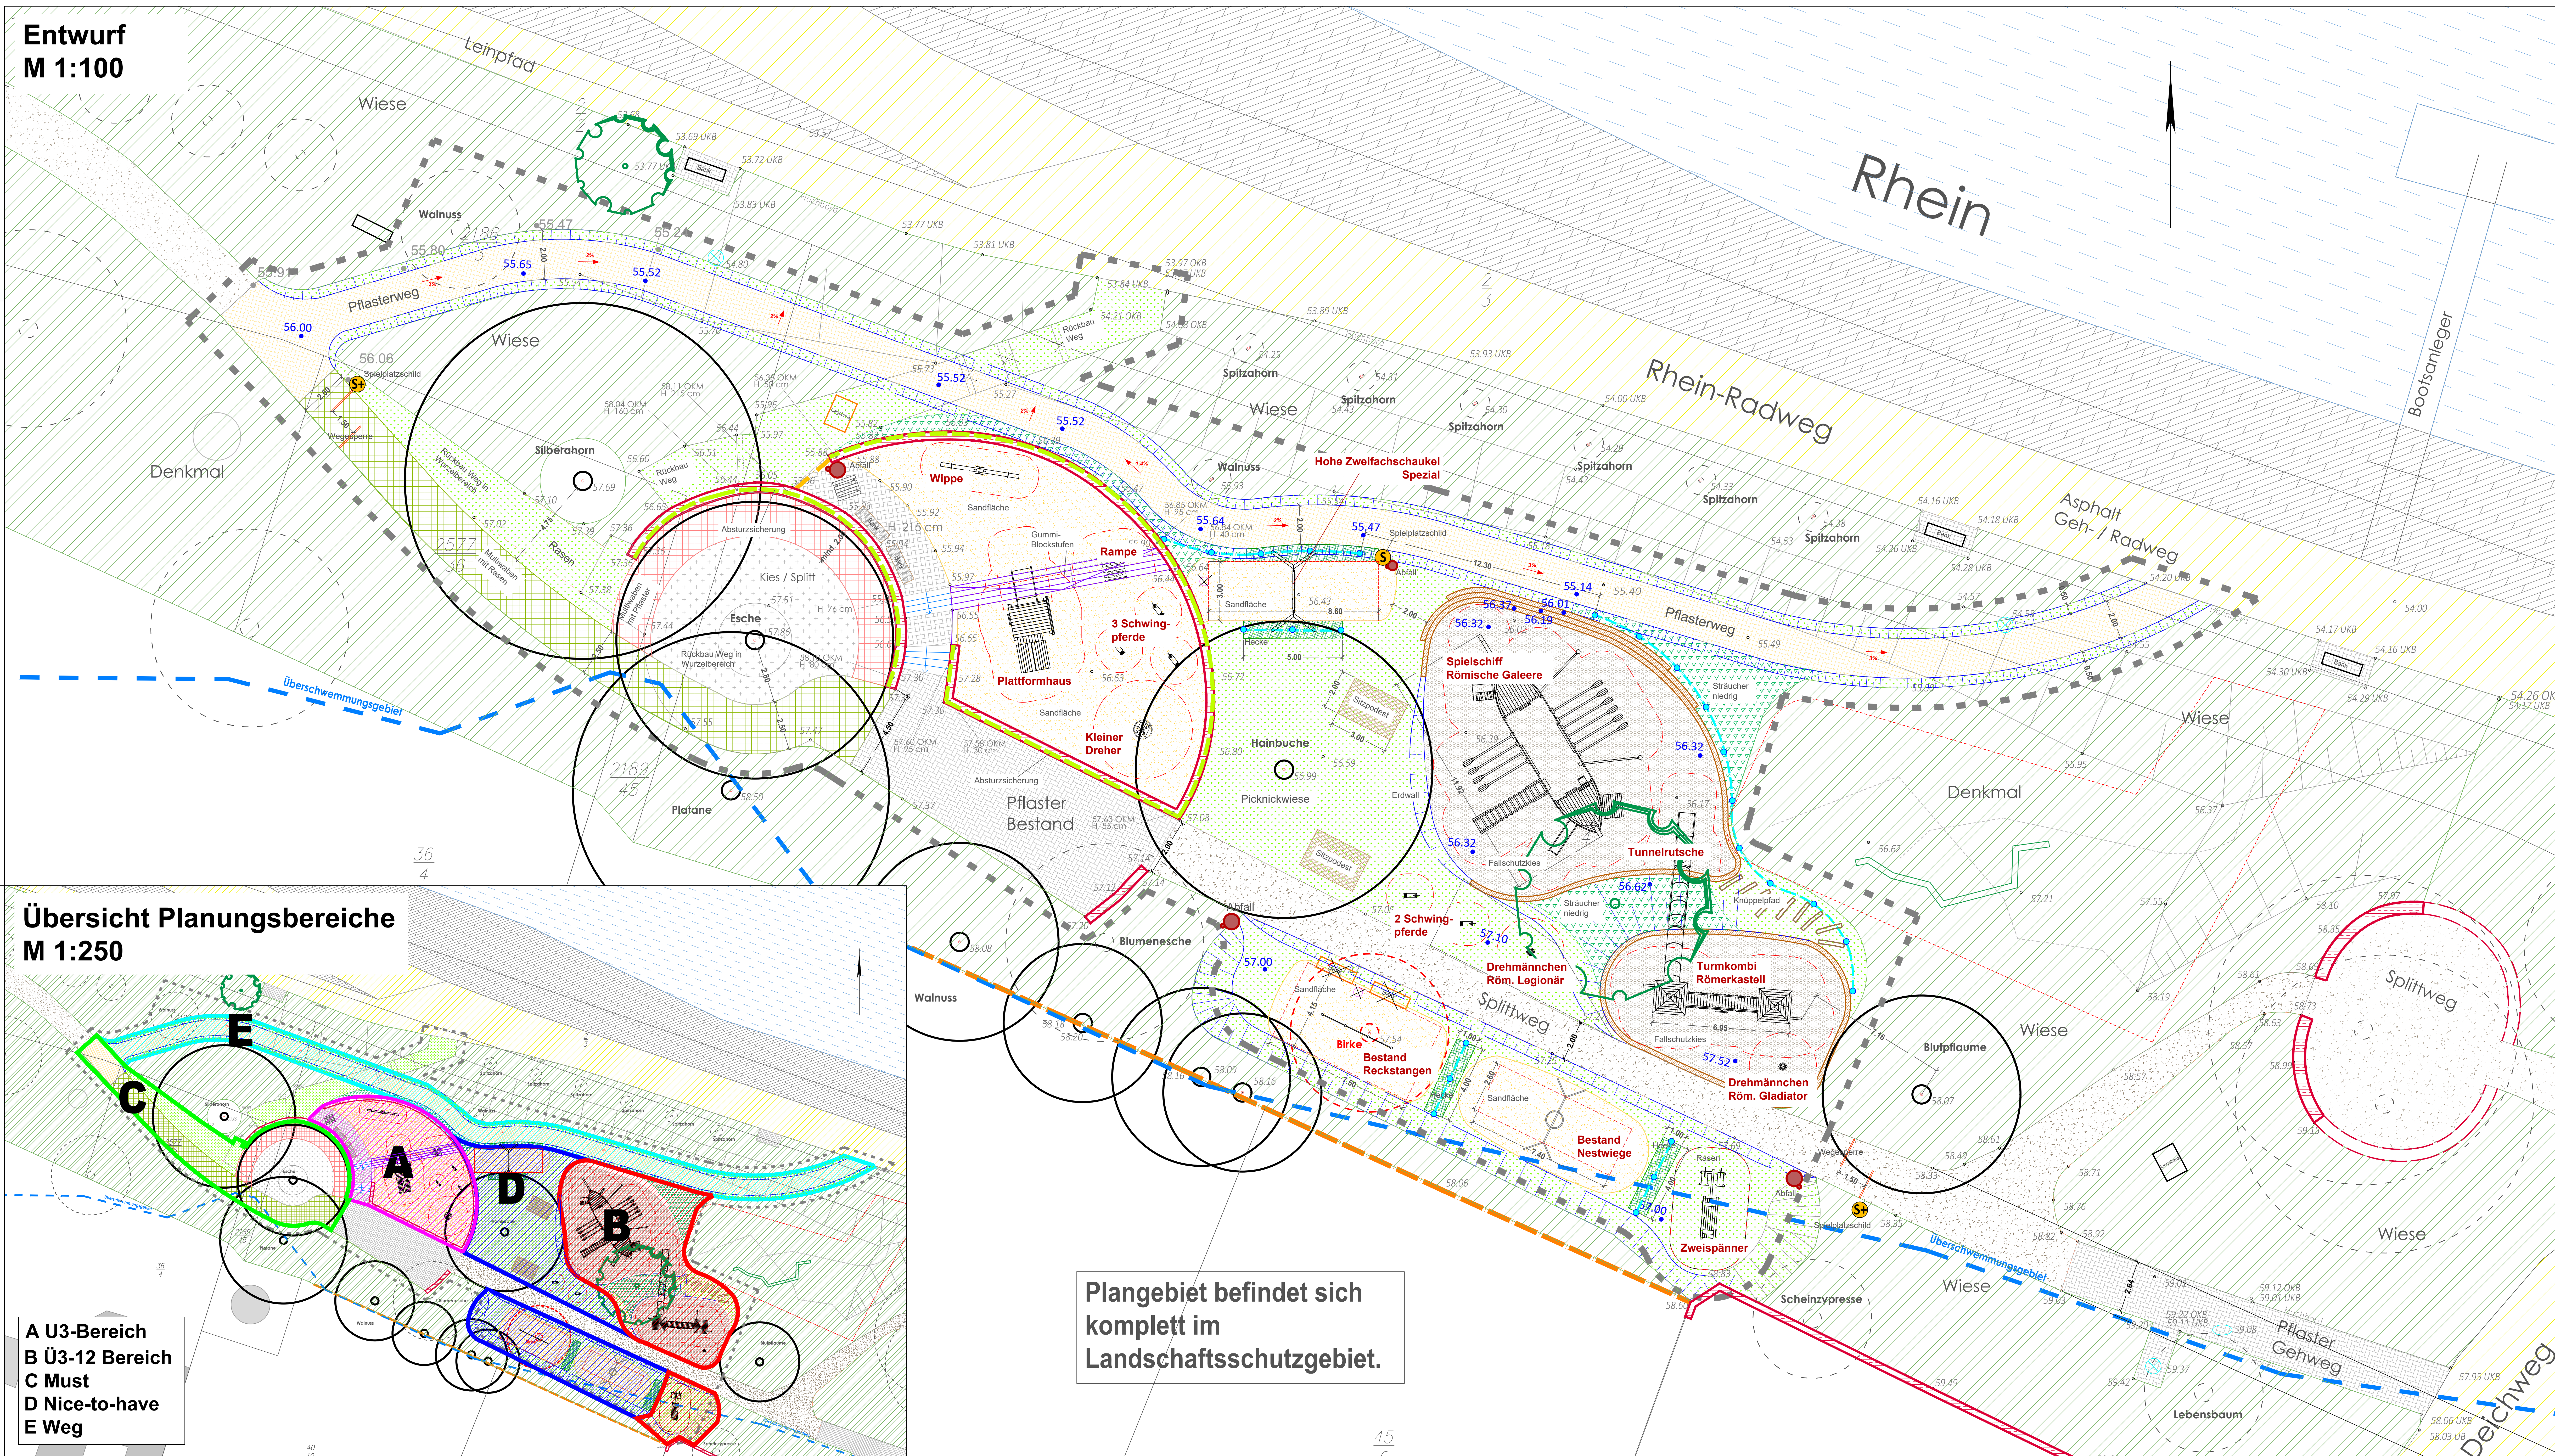

**Übersicht Planungsbereiche
M 1:250**

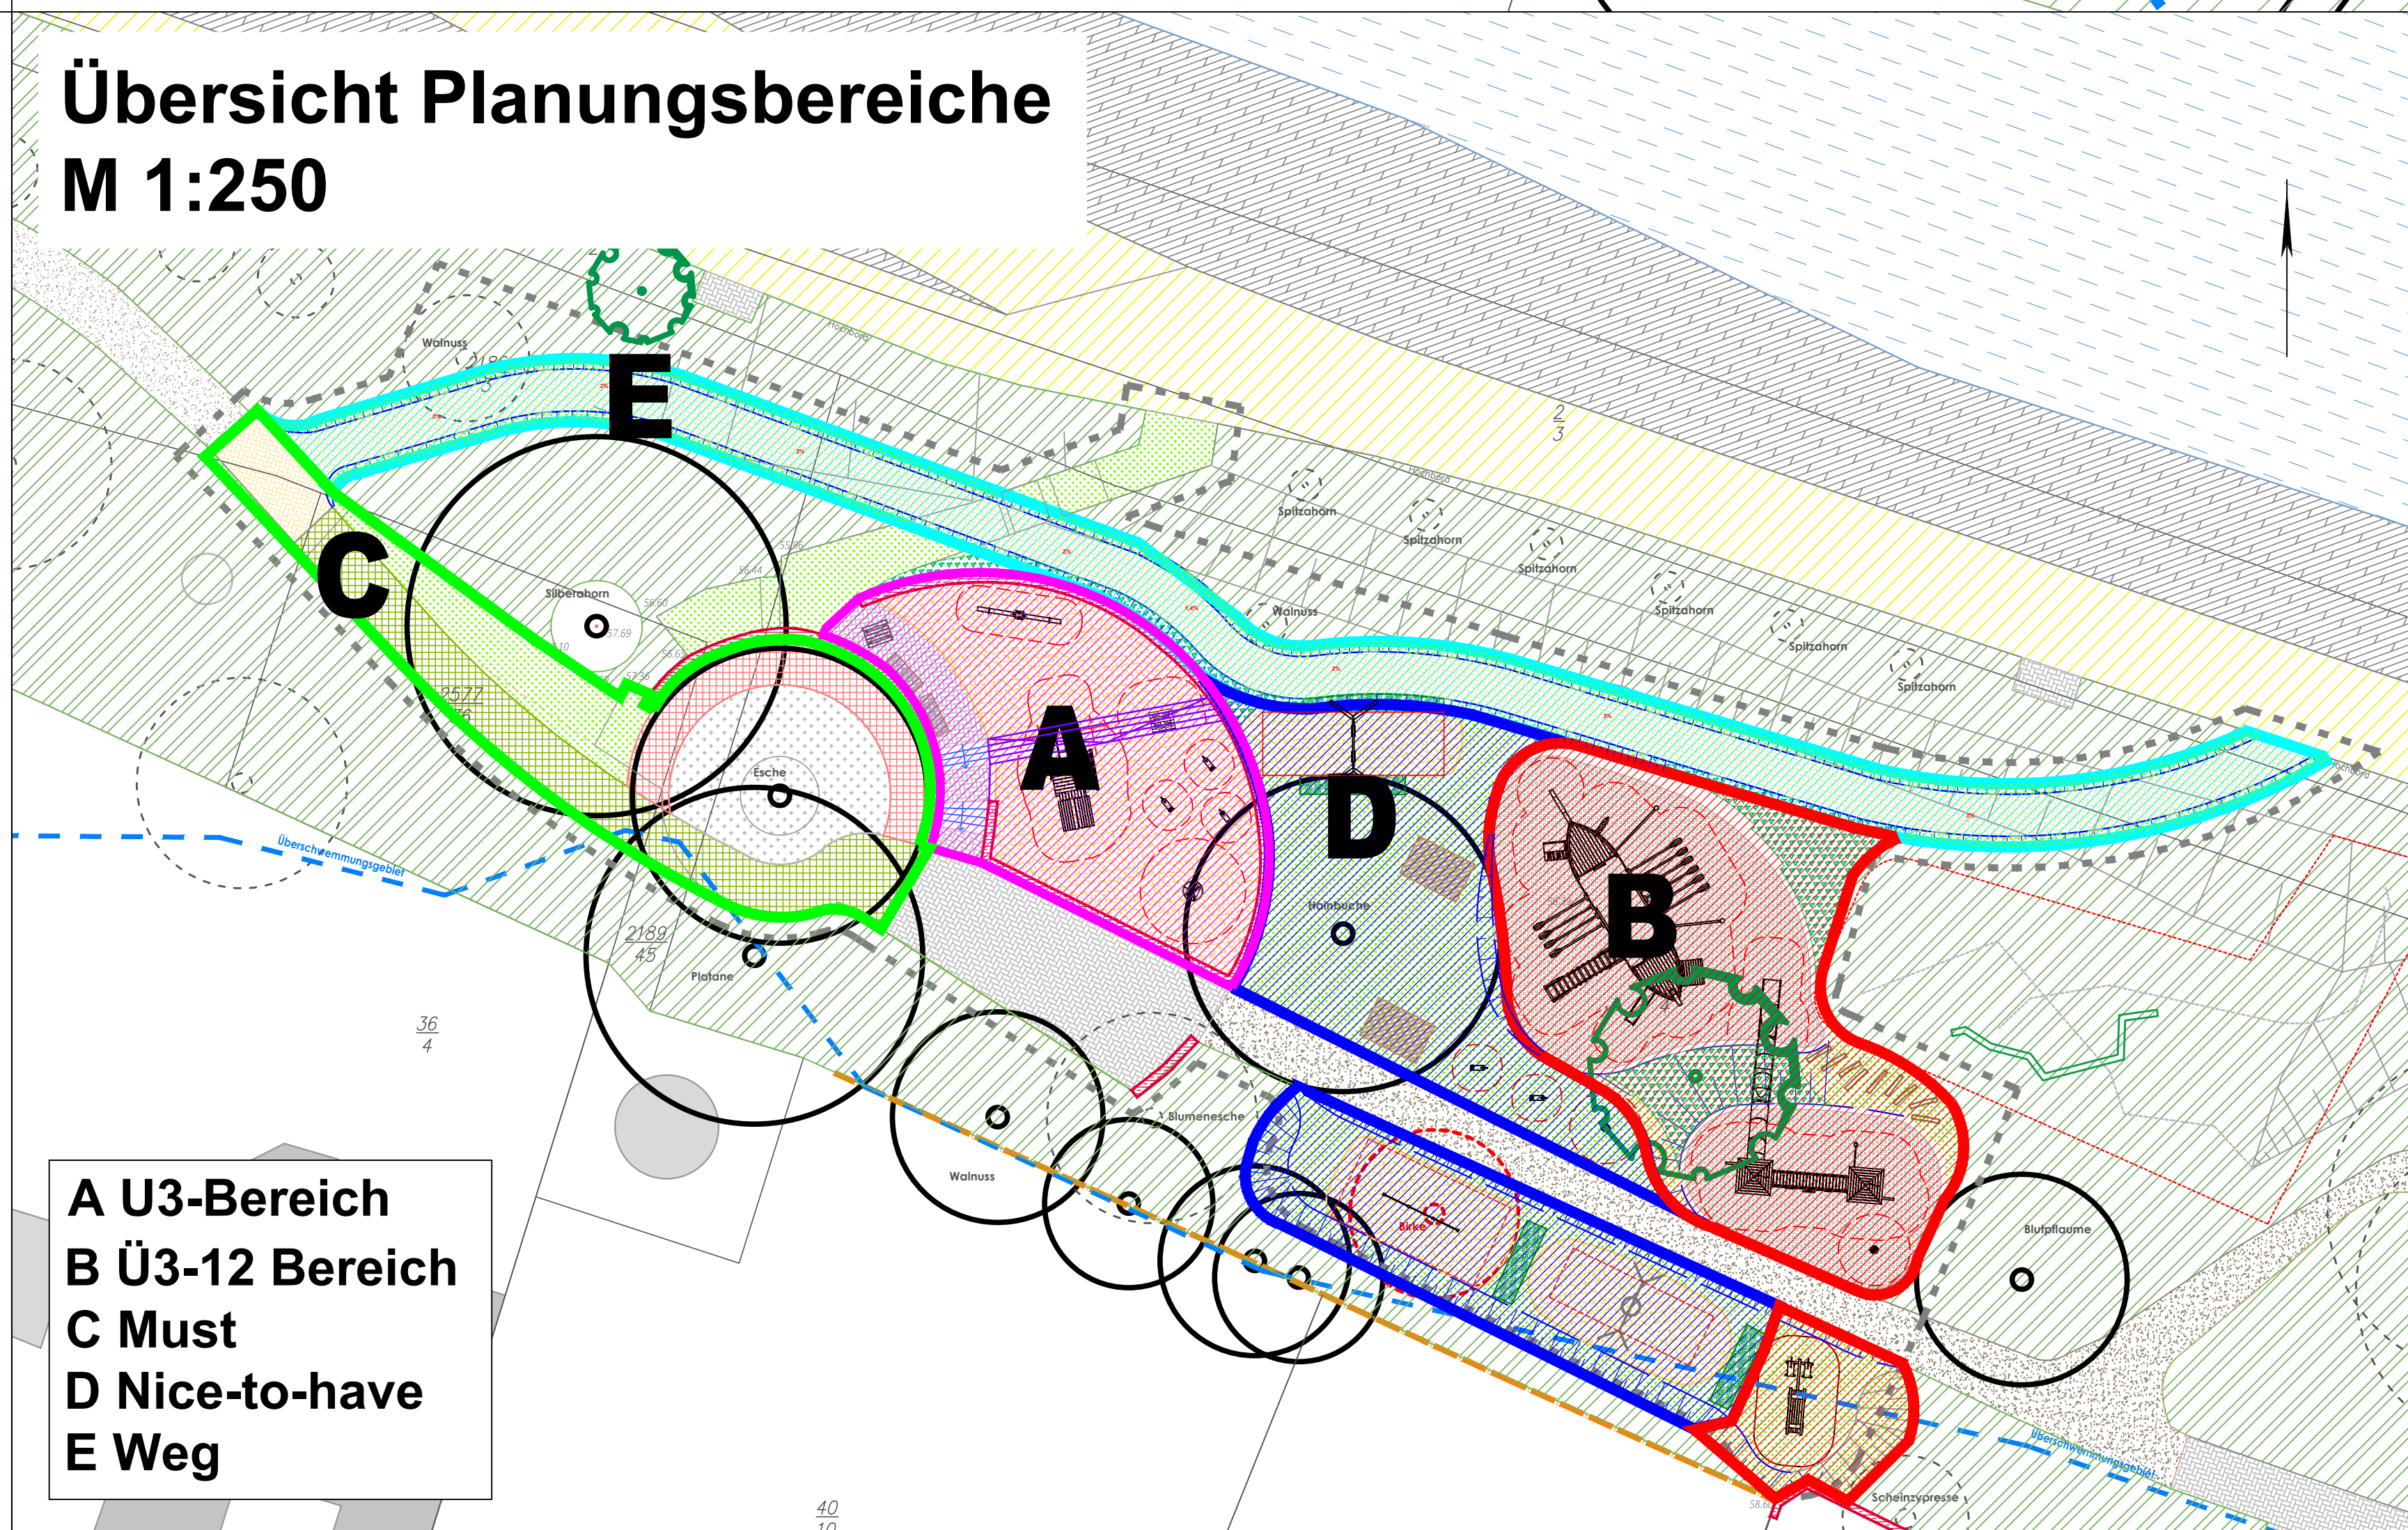

A U3-Bereich
B Ü3-12 Bereich
C Must
D Nice-to-have
E Weg


Plangebiet befindet sich
komplett im
Landschaftsschutzgebiet.

- Legende Bestand** (gem. Vermessungsplan)
- Öffentliche Verkehrsfläche Asphalt
 - Betonstein-Pflasterfläche
 - Spitfläche
 - Natursteinmauer
 - Treppe
 - Zaun
 - Schallschrank
 - Grenze festgesetztes Überschwemmungsgebiet (gem. Luftbild Geoserver)
 - Gehölz
 - Gehölz - erntet
 - Hydrant (unterirdisch)
 - Kanalschacht mit Deckelhöhe
 - Höhe Oberkante Bordstein
 - Höhe Unterkante Bordstein
 - Geländehöhe
 - Höhenlinien / Böschung

- Legende Bestand** (gem. Luftbild, Handaufmaß)
- Spitfläche
 - Bank
 - Abfallbehälter
 - Bestand Mauer
 - Treppe, erntet
 - Gehölz
 - Vegetationsfläche Wiese und Strauchflächen
 - Uferböschung
 - Höhen (Handaufmaß)
 - Höhen (gem. Geoserver)

- Legende Planung**
- Plangebietsgrenze
 - Drainpflaster
 - Multiwaben mit Pflaster inkl. Wurzelschutz
 - Multiwaben mit Rasen inkl. Wurzelschutz
 - Fallschutz Perikies Körnung 2 - 8 mm
 - Fallschutz Spielsand Körnung 0,2 - 1 mm
 - Kies / Splitt
 - Gummi-Blockstufen Entwurf Fußschwellen in Spielbereich US
 - Robinienslämme Entwurf Fußschwellen in Spielplatz
 - Absturzsicherung Stahlblech, Ø 10 x 10, Ø 4 cm
 - Sitzpodest
 - vorh. Sitzbank, neu versetzt
 - Baumpflanzung
 - Sträucher niedrig gerundet, erntet
 - Schnitthecke heimisch
 - Landschaftsrasen inkl. Einsatz Dauerweide
 - Abfallbehälter
 - Wegesperre
 - Spielfeldschild (S) Irtik, Verkehrslicht Fußgängerverkehr
 - Böschung
 - Gefälle
 - Höhen Planung

ANMERKUNG:
Die dargestellten Elemente dienen zur Information. Vor der Ausführung ist ein genaues Aufmaß zu erstellen.

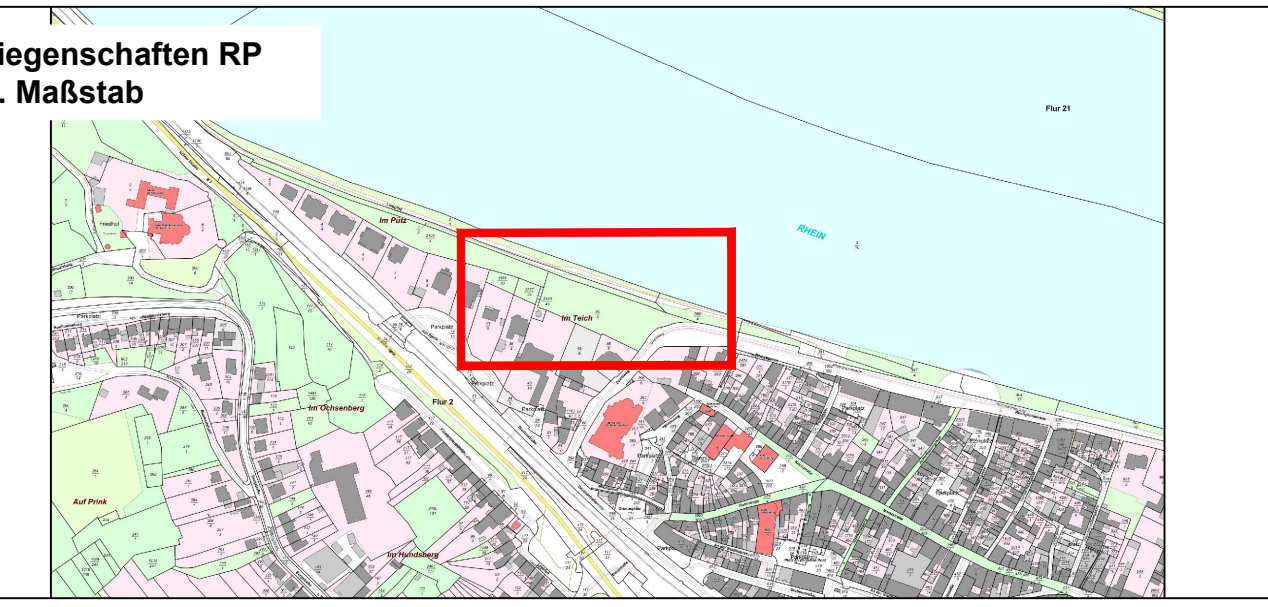

FREIGEgeben DURCH:			
VORABZUG			
Stadt Remagen Bachstraße 2 53424 Remagen			
Spielplatz Deichweg - Remagen Deichweg, 53424 Remagen Entwurf			
MAßSTAB	DATUM	BEARBEITET	PLAN-NR. INDEX
1/100	12.02.2025	I.R., M.U., M.Sh	E1
Rietmann Beratende Ingenieure PartG mbB FREIRAUM + LANDSCHAFTSPLANUNG SIEBURGER STR. 243 A, 53628 KÖNIGSWINTER, UTHWEILER TEL. 0 22 44 91 26 26, FAX. 0 22 44 91 26 27 info@buro-rietmann.de www.buro-rietmann.de			

Plangrundlagen:
- Lageplan, Erntet Vermessungsplan, Sitzpl. 10-01-2025
Diese Zeichnung und die darin enthaltenen Daten sind Eigentum der Rietmann Beratende Ingenieure PartG mbB. Kein Teil dieser Zeichnung darf in irgendeiner Form (Druck, Fotokopie, Mikrofilm oder einem anderen Verfahren) ohne schriftliche Genehmigung der o. g. PartG mbB reproduziert, an Dritte weitergegeben oder unter Verwendung elektronischer Systeme verarbeitet, vervielfältigt oder verbreitet werden.
Copyright 2025 ©